


1. Obergeschoss Haus 1 + Haus 2

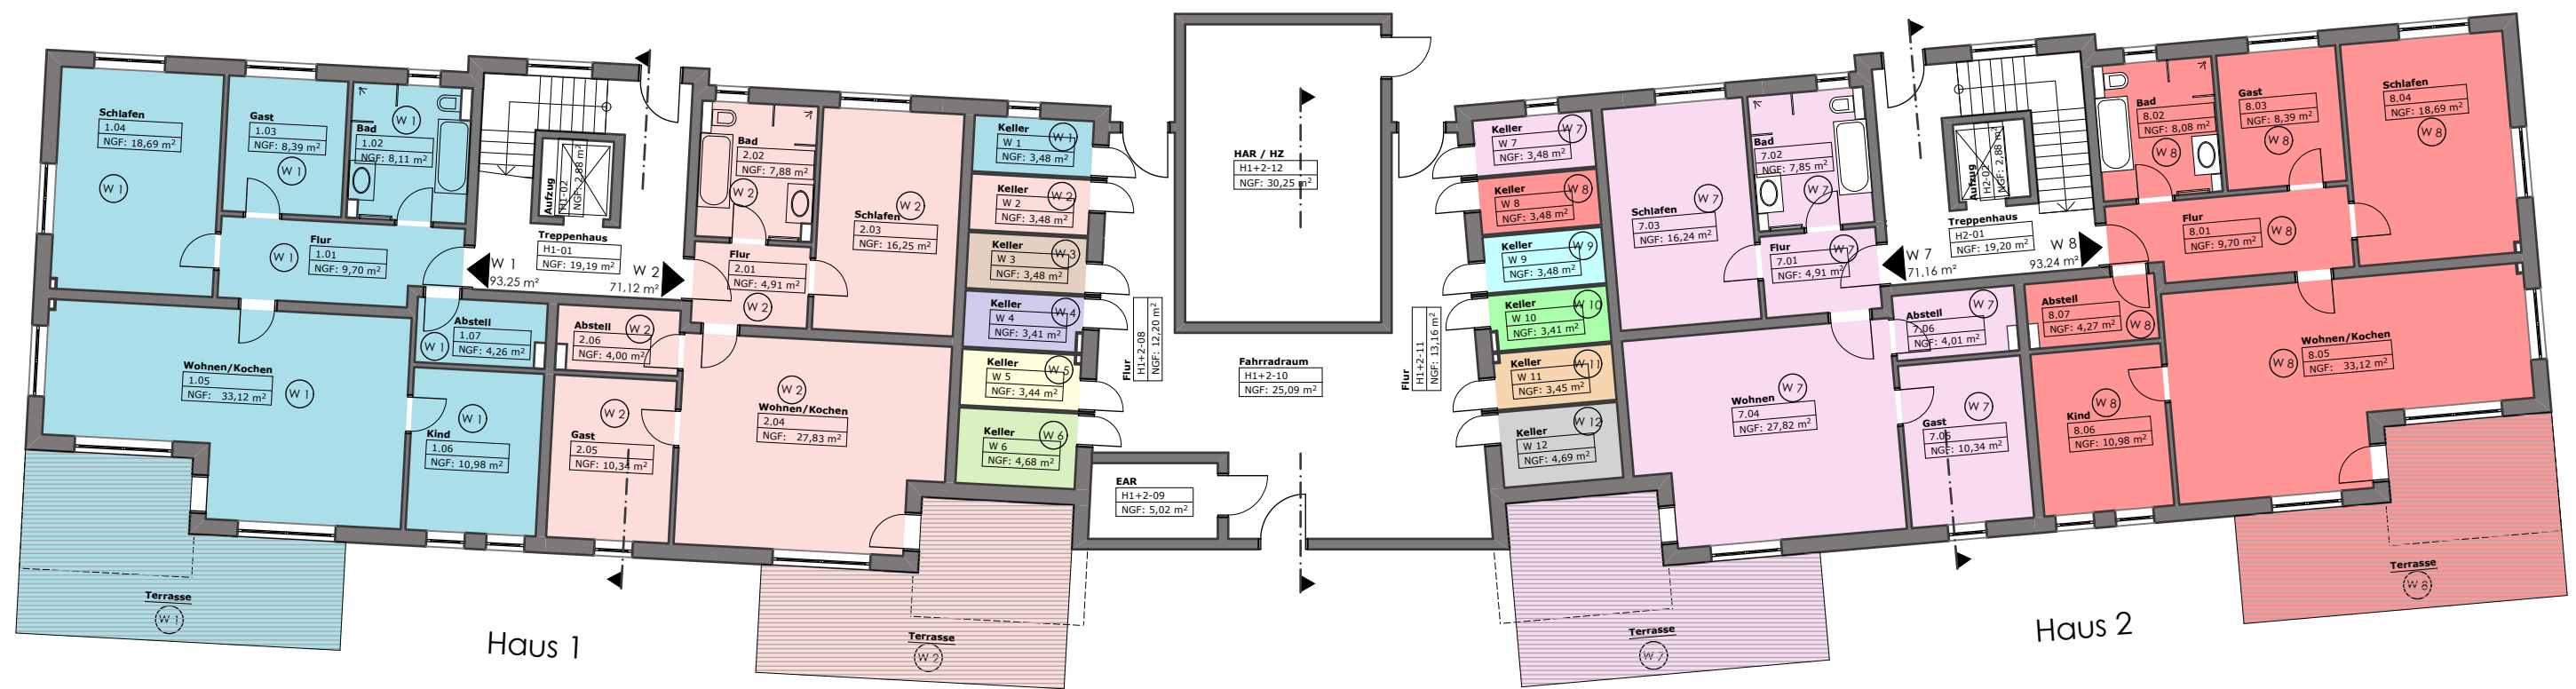

Erdgeschoss Haus 1 + Haus 2

**PROJEKT**  
**KAROLINENHOF AM HÖRSELUFER**  
**WOHNEN FÜR GENERATIONEN**  
 99817 Eisenach

**GEMEINDE**  
 Eisenach

**FLUR**  
 42

**GEMARKUNG**  
 Eisenach

**FLURSTÜCK**  
 2614/2; 2615/3; 1230/6

**BAUHERR**  
**Fortis Immobilien Management GmbH**  
 Wilhelmstrasse 56  
 99834 Gerstungen



**UNTERSCHRIFT**

**PLANUNG**  
**PLANUNGSBÜRO**  
**WOLFGANG BOGEN**  
 Wilhelmstrasse 56 · 99834 Gerstungen  
 TEL 036922 | 20267 FAX 036922 | 80403  
 wolfgang.bogen@t-online.de



**UNTERSCHRIFT**

**LEISTUNGSPHASE**  
**GENEHMIGUNGSPLANUNG**  
 PLANUNGSSTAND 26.03.2014

**ZEICHNUNG**  
**Abgeschlossenheit Haus 1 + Haus 2**  
 MASSSTAB ohne PLANGRÖSSE Din A3  
 PLANNUMMER

